

EDIFICIO 1

TIPOLOGIA C


A

B

C

D

E

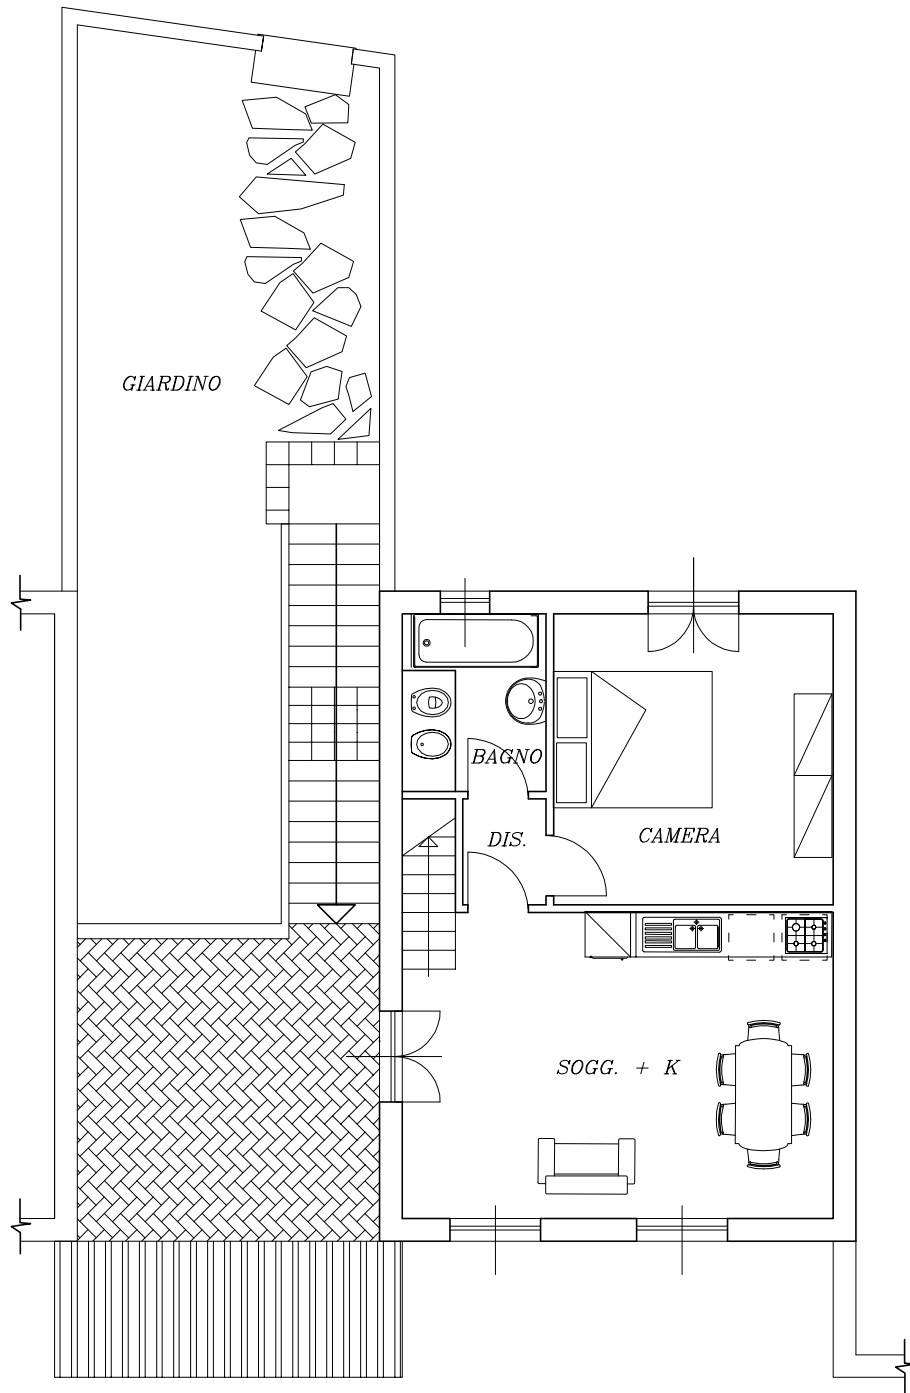

F

Appartamento	mq. 54.00
Sotto tetto	mq. 29.00
Box auto	n. 1
Tarrazzo	mq. 12.50
Giardino	mq. 88.00

Pianta Piano Primo

Data

22/11/2006

Scala

1:100