

1

2

3

4

**EDIFICIO 1**

TIPOLOGIA C

A


B

C

D

E

F

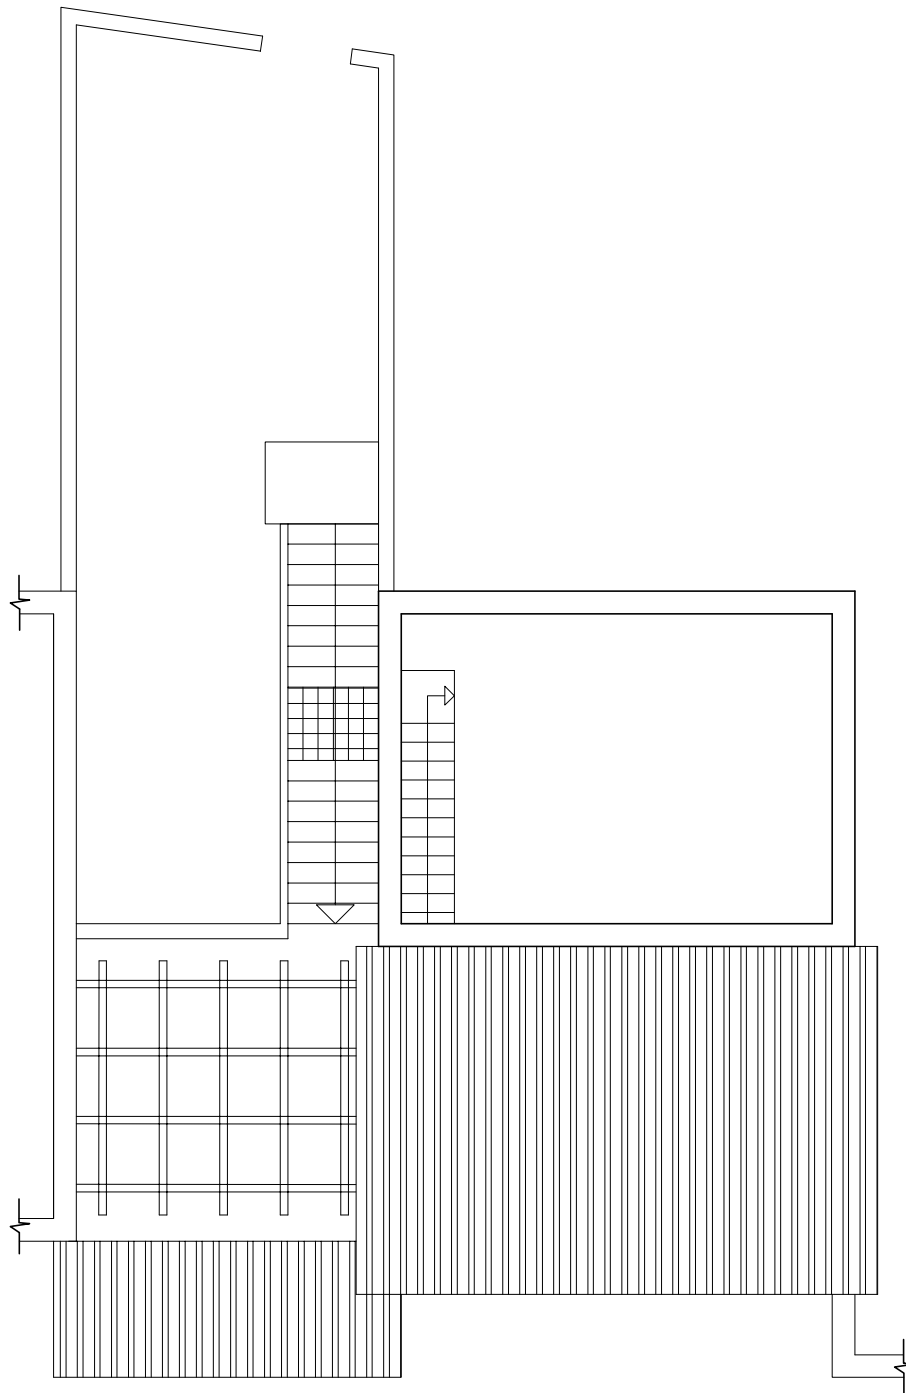

Appartamento mq. 54.00

Sotto tetto mq. 29.00

Box auto n. 1

Tarrazzo mq. 12.50

Giardino mq. 88.00

**Sotto Tetto**

Data

22/11/2006

Scala

1:100